


Situatie schaal: 1/2000

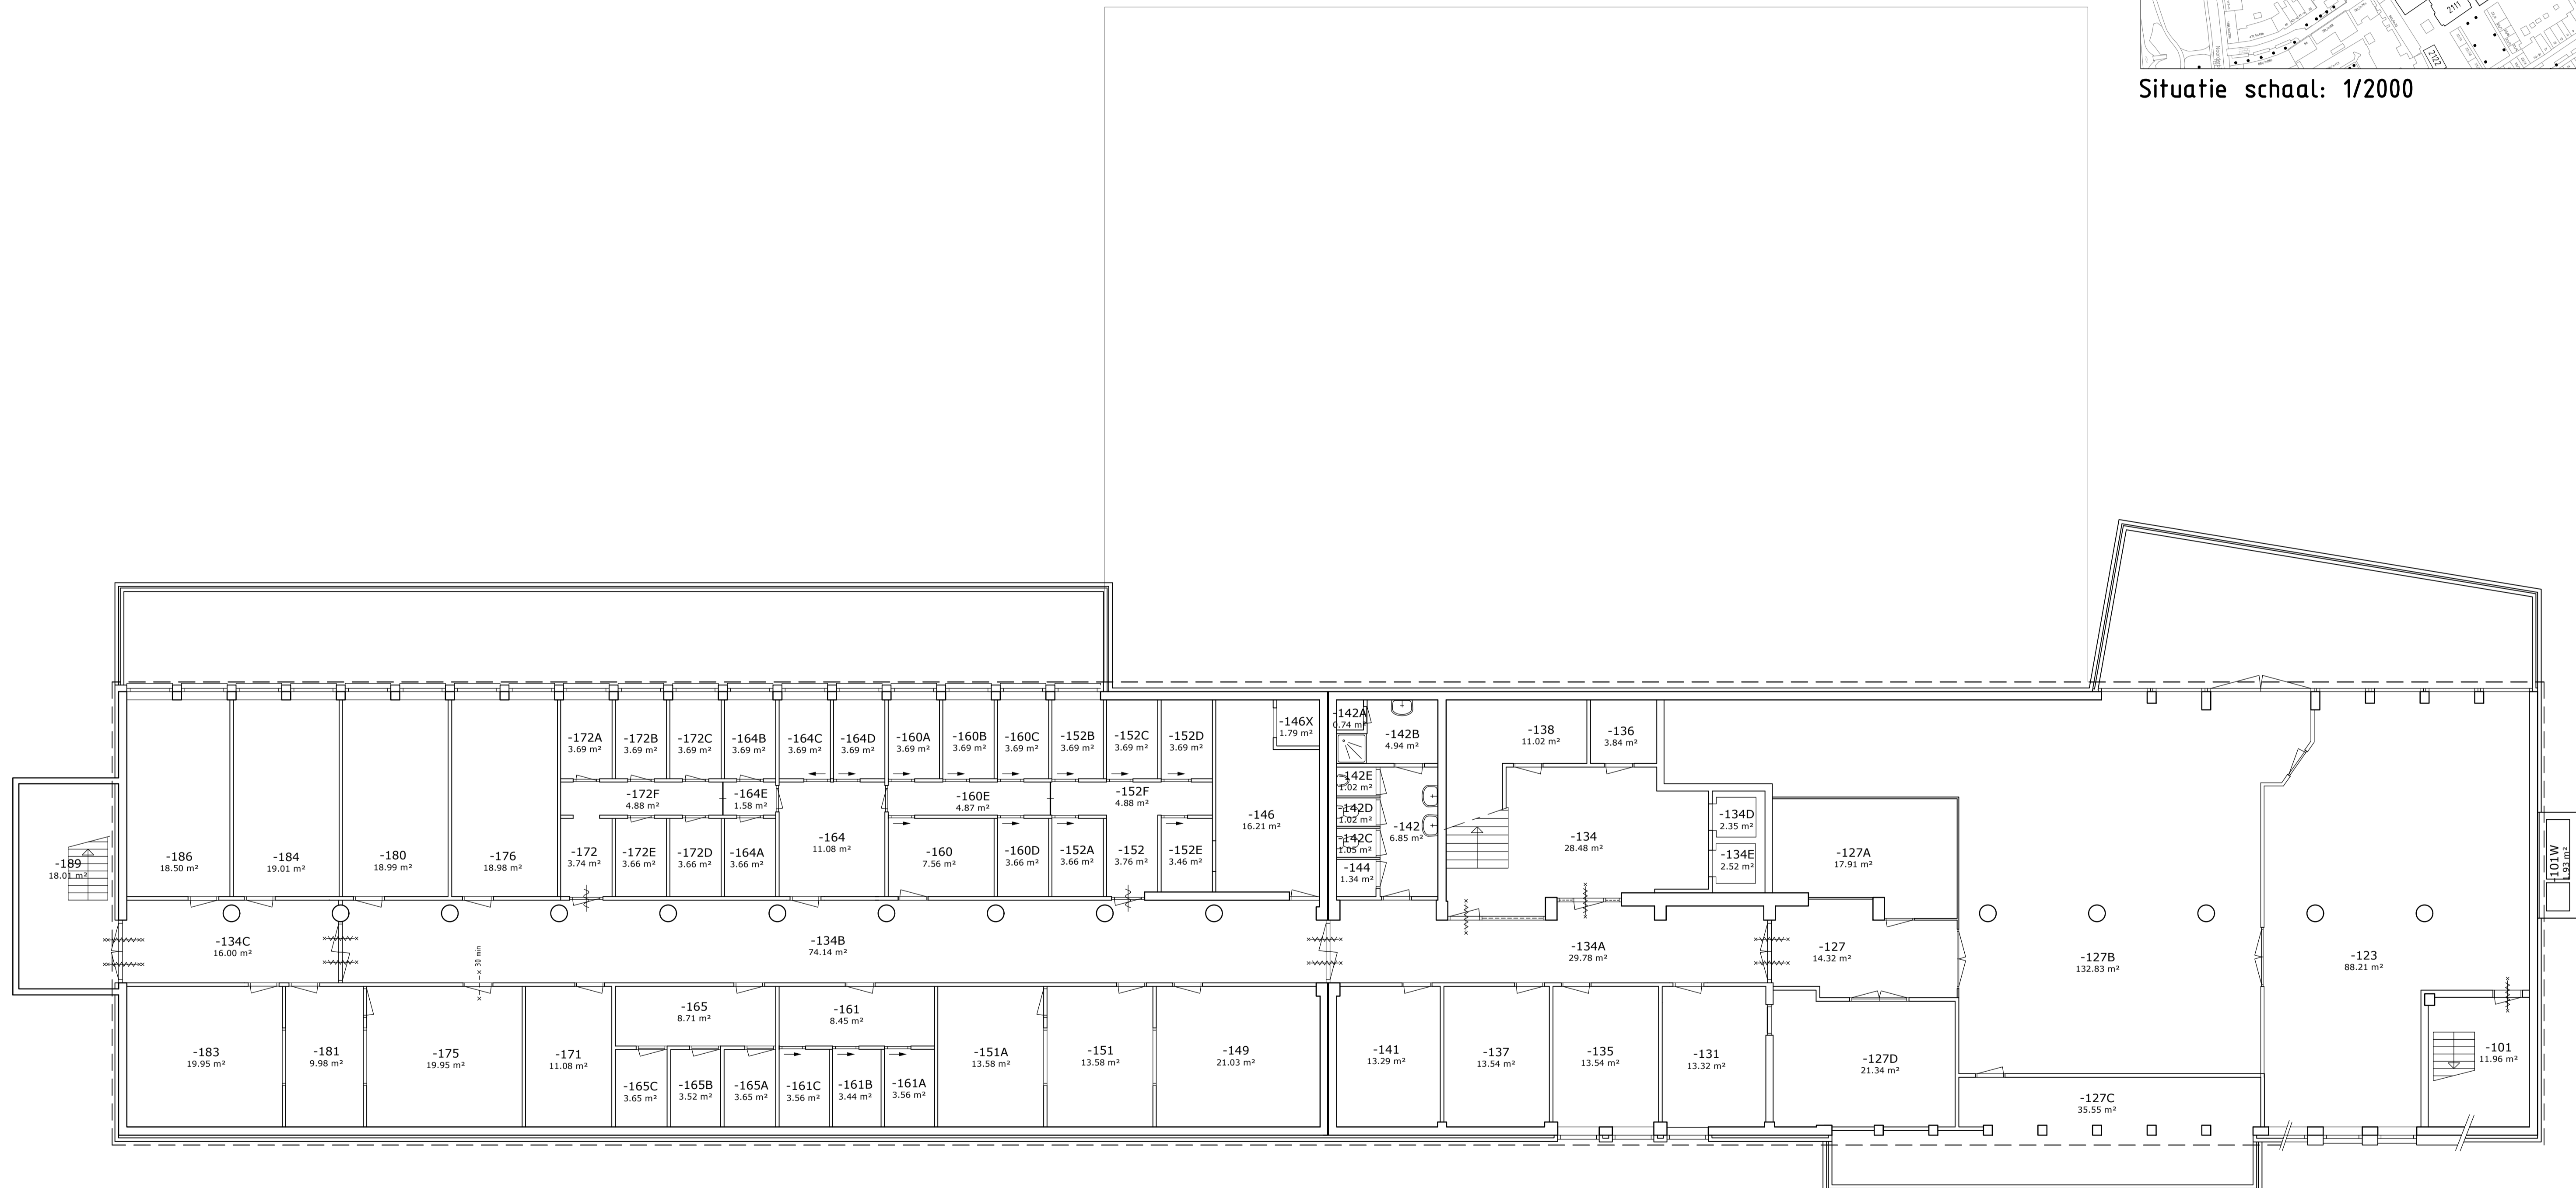

Status / Onderhoud Wijziging / 04 / AB / 15-5-19



**rijksuniversiteit
groningen**

faciliteits bedrijf

technisch beheer

Objekt	Heymansgebouw, gebouw 2211	Getekend	AB
Adres	Grote Kruisstraat 2-1, Groningen	Datum	28-7-08
Objectdeel	Kelder	Formaat	A1
Betreft	Bestaande situatie	Schaal	1:100
Soort tekening	Plattegrond		
Tekeningnr.	2211-1--		

